

# OFERTA HANDLOWA

DOM 65 m<sup>2</sup>

NOWOCZESNY DOM JEDNORODZINNY

WYKOŃCZONY Z ZEWNĄTRZ

WEWNĄTRZ PRZYGOTOWANY DO MAŁOWANIA



ELEWACJA FRONTOWA



ELEWACJA TYLNA

CENA OFERTY

**285 000 zł**

Z PROJEKTEM I KIEROWNICTWEM BUDOWY




POWIERZCHNIA  
65 m<sup>2</sup>



PROJEKT  
W CENIE



KIEROWNICTWO  
W CENIE

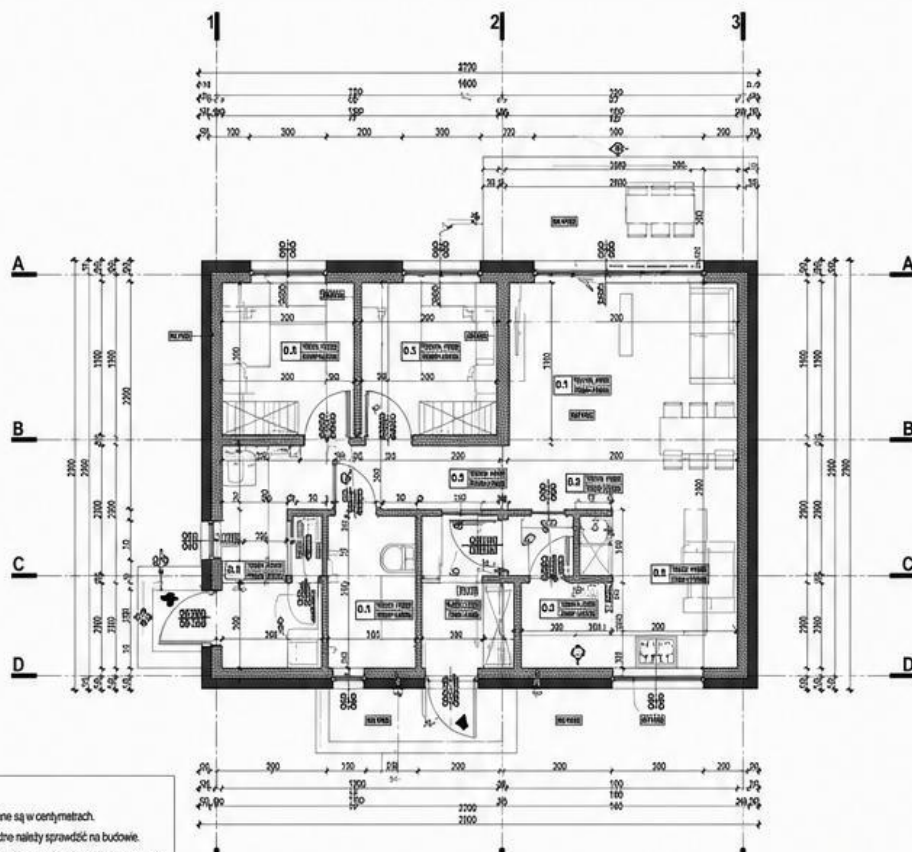

RZUT PRZYZIEMIA

skala 1:75

LEGENDA

|     |                              |
|-----|------------------------------|
| ■   | ŚCIANA NOŚNA                 |
| ■   | ŚCIANA OZALOWA               |
| ■   | ELEMENTY ŻELBETOWE           |
| ■   | IZOLACJA PODŁOGI             |
| ■   | IZOLACJA POZIOMA             |
| PPS | POWIERZCHNIA W POSADZKOWEJ   |
| PW  | PW. UŻYTKOWA M2, DO STROPU   |
| OP  | POSADZKA                     |
| ○   | OZNACZENIE OSI KONSTRUKCYJNE |
| ◇   | KIERUNEK WIDOKU              |
| +   | WENTYLACJA GRAWITACYJNA      |
| A   | PRAŁKA                       |
| X   | ŁODÓWKA                      |
| ⊗   | PŁYTA INDUKCYJNA             |

ZESTAWIENIE POWIERZCHNI POMIESZCZEŃ

| NR    | POMIESZCZENIE | POW. [m <sup>2</sup> ] |
|-------|---------------|------------------------|
| 0.1   | wiatrołap     | 4.53                   |
| 0.2   | korytarz      | 5.45                   |
| 0.3   | łazienka      | 5.01                   |
| 0.4   | pom. tech     | 6.14                   |
| 0.5   | pokój         | 7.85                   |
| 0.6   | pokój         | 8.05                   |
| 0.7   | pokój dzienny | 17.59                  |
| 0.8   | kuchnia       | 7.08                   |
| 0.9   | spizarnia     | 1.74                   |
| 0.10  | toaleta       | 1.77                   |
| RAZEM |               | 65.21                  |

## UWAGA:

1. Wszystkie wymiary podane są w centymetrach.
2. Wszystkie wymiary i rozkazy należy sprawdzić na budowie.
3. Projekt chroniony prawem autorskim - kopiowanie zabronione.

## ZAKRES PRAC W CENIE OFERTY

- ✓ Budynek o powierzchni całkowitej 65 m<sup>2</sup>
- ✓ Projekt budynku w cenie oferty
- ✓ Kierownictwo budowy w cenie oferty
- ✓ Budynek wykończony z zewnątrz
- ✓ Wnętrze wykonane i przygotowane do malowania
- ✓ Elewacja: styropian grafitowy 20 cm
- ✓ Dach: dachówka ceramiczna
- ✓ Okna trzyszybowe – kolor jednostronny
- ✓ Drzwi wejściowe Optimal Thermo
- ✓ Kompletna instalacja elektryczna
- ✓ Kompletna instalacja hydrauliczna
- ✓ Ogrzewanie podłogowe w całym budynku
- ✓ Instalacja przygotowana pod źródło ciepła
- ✓ Cyrkulacja ciepłej wody użytkowej

## PROJEKT I KIEROWNICTWO BUDOWY W CENIE

Cena oferty obejmuje projekt budynku oraz kierownictwo budowy.

## STANDARD WYKONANIA

Dom wykończony z zewnątrz. Wnętrze wykonane instalacje, ogrzewanie podłogowe oraz powierzchnie przygotowane do malowania.

GWARANCJA JAKOŚCI  
Solidne wykonanie

PROJEKT W CENIE  
Kompleksowa oferta

KIEROWNICTWO BUDOWY  
W cenie realizacji

[www.onydomy.pl](http://www.onydomy.pl)