

OFERTA HANDLOWA

DOM 123 m²

NOWOCZESNY DOM JEDNORODZINNY
WYKOŃCZONY Z ZEWNĄTRZ
WEWNĄTRZ PRZYGOTOWANY DO MAŁOWANIA



CENA OFERTY

395 000 zł

Z PROJEKTEM I KIEROWNICTWEM BUDOWY



POWIERZCHNIA
123 m²



PROJEKT
W CENIE




KIEROWNICTWO
W CENIE



OGRZEWANIE
PODŁOGOWE

RZUT PARTERU

skala 1:50

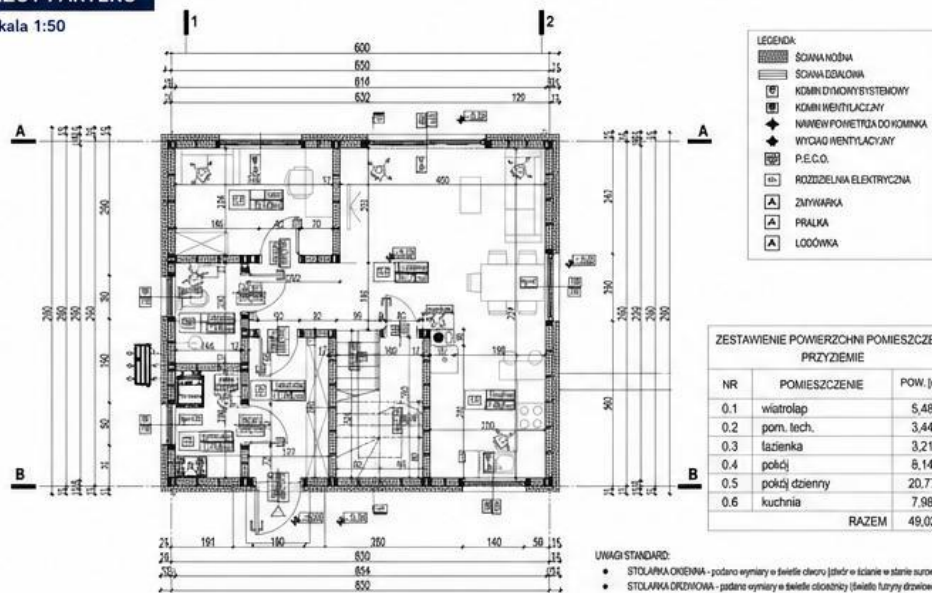

UWAGI STANDARD:


- STOLARNA OKIENNA - podano wymiary w świetle otworu (drzwi w łazience w stanie surowym)
- STOLARNA DRZWIOWA - podano wymiary w świetle otworu (drzwi w łazience w stanie surowym)

RZUTY ZOSTAŁY WYKONANE:

W przypadku różnicy wytycznej podane na rysunku, należy odpowiednio zweryfikować konstrukcję, nadproże, elementy konstrukcyjne i instalacje. Wszelkie uwagi należy zgłaszać do konstruktora.

RZUT PODDASZA

skala 1:50

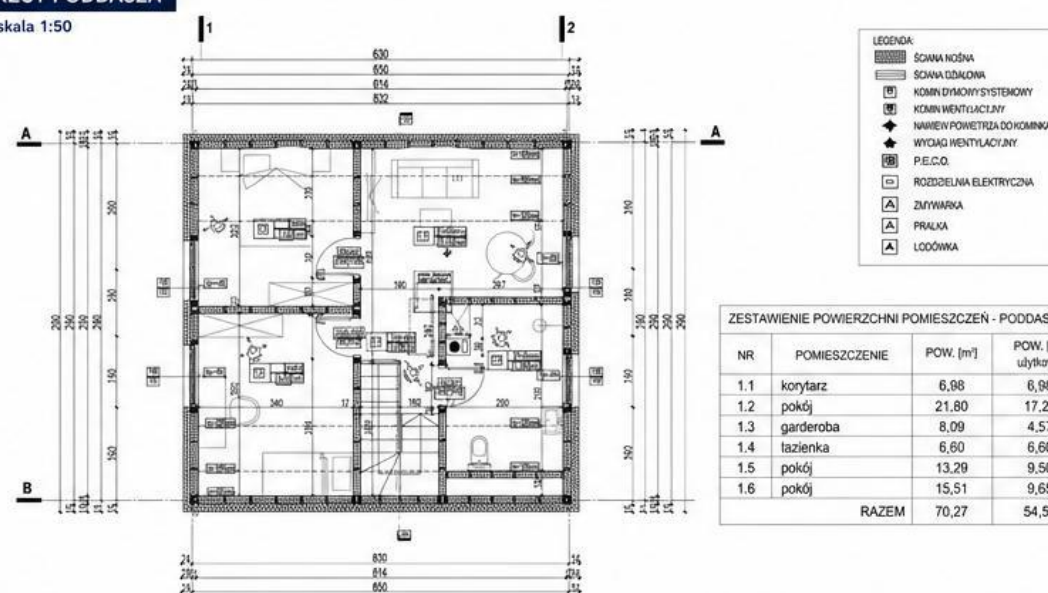

ZAKRES PRAC W CENIE OFERTY

- ✓ Budynek o powierzchni całkowitej 123 m²
- ✓ Projekt budynku w cenie oferty
- ✓ Kierownictwo budowy w cenie oferty
- ✓ Budynek wykończony z zewnątrz
- ✓ Wnętrze wykonane i przygotowane do malowania
- ✓ Elewacja: styropian grafitowy 20 cm
- ✓ Dach: dachówka ceramiczna
- ✓ Okna trzyszybowe - kolor jednostronny
- ✓ Drzwi wejściowe Optimal Thermo
- ✓ Kompletna instalacja elektryczna
- ✓ Kompletna instalacja hydrauliczna
- ✓ Ogrzewanie podłogowe w całym budynku
- ✓ Instalacja przygotowana pod źródło ciepła
- ✓ Cyrkulacja ciepłej wody użytkowej

PROJEKT I KIEROWNICTWO BUDOWY W CENIE

Cena oferty obejmuje projekt budynku oraz kierownictwo budowy.

STANDARD WYKONANIA

Dom wykończony z zewnątrz. Wewnątrz wykonane instalacje, ogrzewanie podłogowe oraz powierzchnie przygotowane do malowania.

GWARANCJA JAKOŚCI
Solidne wykonanie

PROJEKT W CENIE
Kompleksowa oferta

KIEROWNICTWO BUDOWY
W cenie realizacji

www.onydomy.pl