

OFERTA HANDLOWA

DOM 147,01 m²

NOWOCZESNY DOM JEDNORODZINNY
WYKOŃCZONY Z ZEWNĄTRZ
WEWNĄTRZ PRZYGOTOWANY DO MAŁOWANIA



CENA OFERTY

580 000 zł

Z PROJEKTEM I KIEROWNICTWEM BUDOWY



POWIERZCHNIA
147,01 m²



PROJEKT
W CENIE




KIEROWNICTWO
W CENIE



OGRZEWANIE
PODŁOGOWE

RZUT BUDYNKU

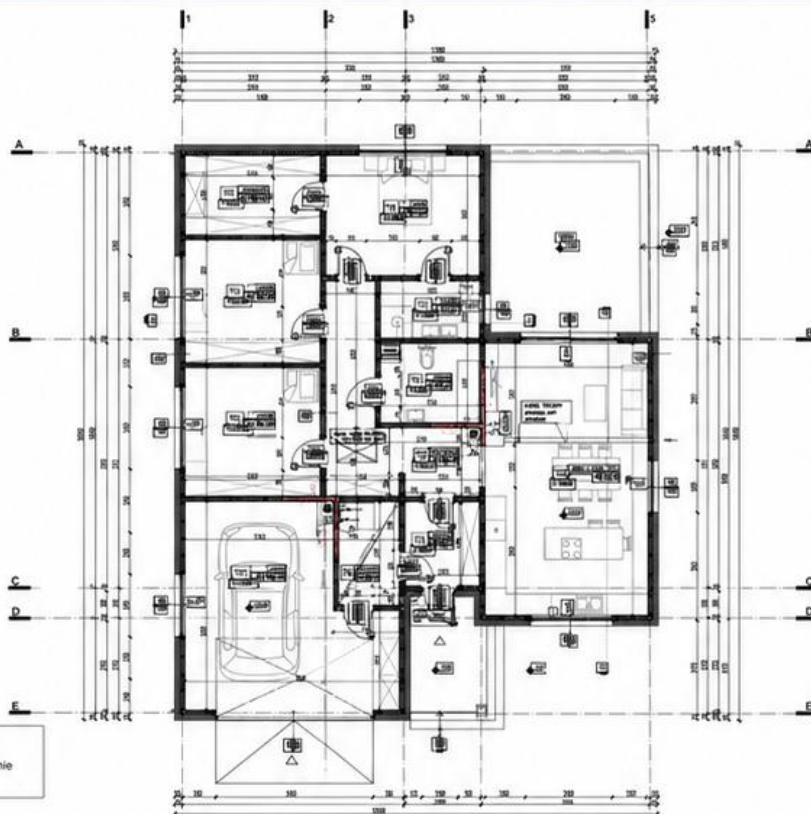

UWAGA
Wszystkie wymiary i powierzchnie
należy sprawdzić na budowie.

RZUT PRZYZIEMI skala 1:100

LEGENDA

[Symbol]	ŚCIANA ISTNIEJĄCA
[Symbol]	ŚCIANA BUDOWANA
[Symbol]	LODOWYJE IŁASTOWE WŁ. PODŁ. WŁ. WYKON.
[Symbol]	WYKONANIE PODŁOGI
[Symbol]	KONW. DŁ. KONW.
[Symbol]	OPR. POMIAROWA, WŁ. POMIAROWA POK. POMIAROWA, WŁ. 30 (10000)
[Symbol]	OPR. POMIAROWA
[Symbol]	WYKONANIE DŁ. KONSTRUKCYJNYCH
[Symbol]	WŁ. KONSTRUKCYJNYCH
[Symbol]	WŁ. KONSTRUKCYJNYCH

ZESTAWIENIE POWIERZCHNI POMIESZCZEŃ

NR	POMIESZCZENIE	POW. [m ²]
0.1	wiatrołap	5,35
0.2	kuchnia	14,95
0.3	łazienka	11,19
0.4	łazienka	11,32
0.5	łazienka	7,20
0.6	łazienka	15,74
0.7	łazienka	5,19
0.8	pom. techniczne	6,82
0.9	łazienka z jadalnią i kuchnią	51,70
0.10	pomieszczenie techniczne	3,97
0.11	garaż	13,19
RAZEM		147,01

ZAKRES PRAC W CENIE OFERTY

- ✓ Budynek o powierzchni całkowitej 147,01 m²
- ✓ Projekt budynku w cenie oferty
- ✓ Kierownictwo budowy w cenie oferty
- ✓ Budynek wykończony z zewnątrz
- ✓ Wnętrze wykonane i przygotowane do malowania
- ✓ Elewacja: styropian grafitowy 20 cm
- ✓ Dach: dachówka ceramiczna

- ✓ Okna trzyszybowe – kolor jednostronny
- ✓ Drzwi wejściowe Optimal Thermo
- ✓ Kompletna instalacja elektryczna
- ✓ Kompletna instalacja hydrauliczna
- ✓ Ogrzewanie podłogowe w całym budynku
- ✓ Instalacja przygotowana pod źródło ciepła
- ✓ Cyrkulacja ciepłej wody użytkowej

PROJEKT I KIEROWNICTWO BUDOWY W CENIE

Cena oferty obejmuje projekt budynku oraz kierownictwo budowy.

STANDARD WYKONANIA

Dom wykończony z zewnątrz. Wewnątrz wykonane instalacje, ogrzewanie podłogowe oraz powierzchnie przygotowane do malowania.

GWARANCJA JAKOŚCI
Solidne wykonanie

PROJEKT W CENIE
Kompleksowa oferta

KIEROWNICTWO BUDOWY
W cenie realizacji

www.onydomy.pl